


ODBUDOWA DROGI GMINNEJ
PO POWODZI W 2010 ROKU
nr ewid. 4999, 2585/2, 5005/1
w m-ści Odrowąż

Urząd Gminy Czarny Dunajec
km 0+230+1+180 „Za Górę „

PRZEKRÓJ TYPOWY
Skala 1:50/25

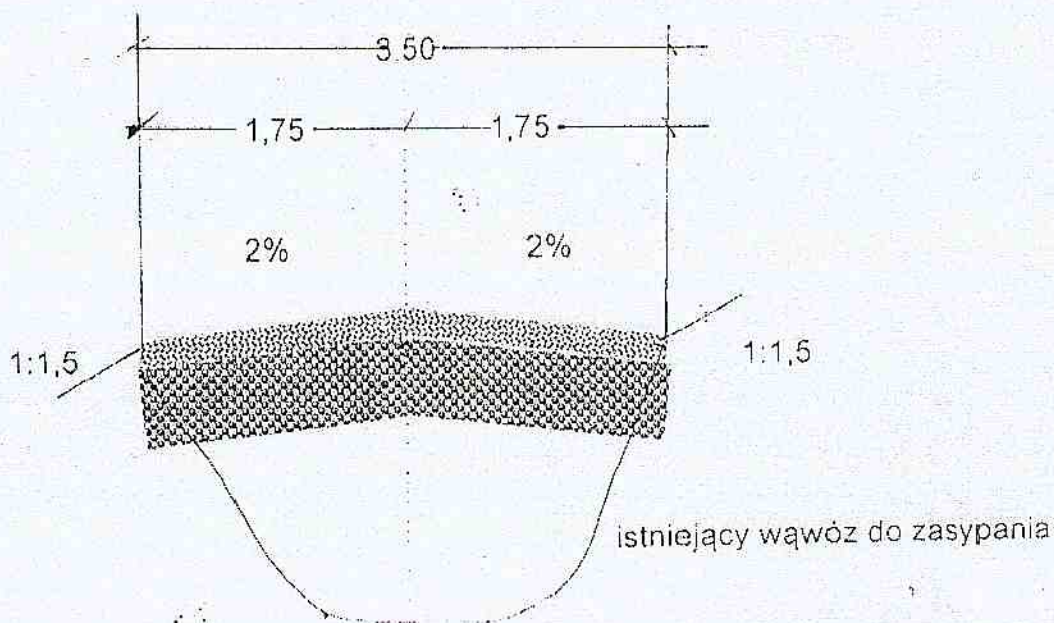

W-stwa klinująca z kruszywa łamanego śr. grub. 12 cm
W-stwa dolna podbudowy z pospółki naturalnej śr. grub. 30 cm