


**ODBUDOWA DROGI GMINNEJ PO POWODZI**  
nr ewid. 6148/2, 6151 w m-ści Podszkle

Urząd Gminy Czarny Dunajec  
km 0+000-0+800 „ Pod Grapę-Do Ratułowskich „

**PRZEKRÓJ TYPOWY**

Skala 1:50/25

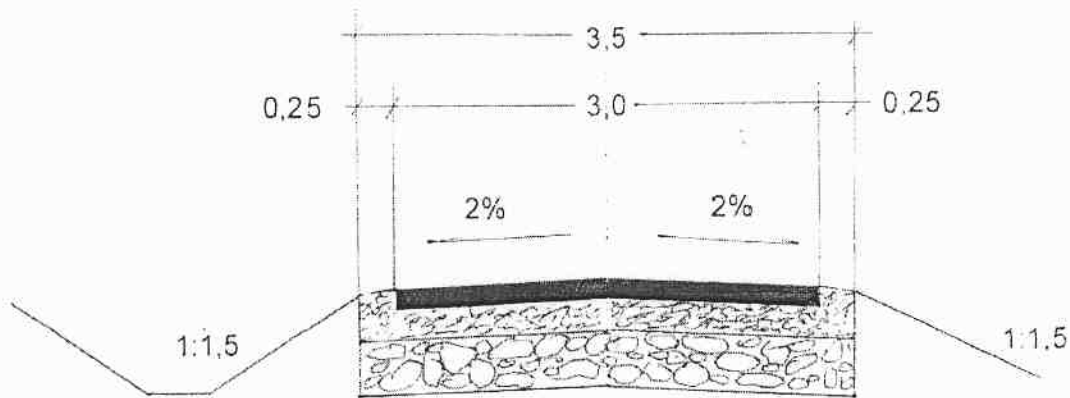

Warstwa ścieralna z mieszanki mineralno-asfaltowej	grub. 4 cm
Wyrównanie istn. podbudowy mieszanką mineralno-asfaltową	grub. 3 cm
Górna warstwa podbudowy z kruszywa łamanego	grub. 10 cm
Dolna warstwa z pospółki naturalnej	grub. 25 cm