


PRZEKRÓJ POPRZECZNY TYPOWY NA PROSTEJ w km 0+000 - 3+150
Remont drogi gminnej Zoki - Dutkówka - Wykaz dziełek ewidencyjnych w załączniku nr 1 do kosztorysu
w ramach zadania „Rowerem po kulturowym i przyrodniczym dziedzictwie pogranicza”

Kategoria ruchu: droga rowerowa

SKALA 1:25

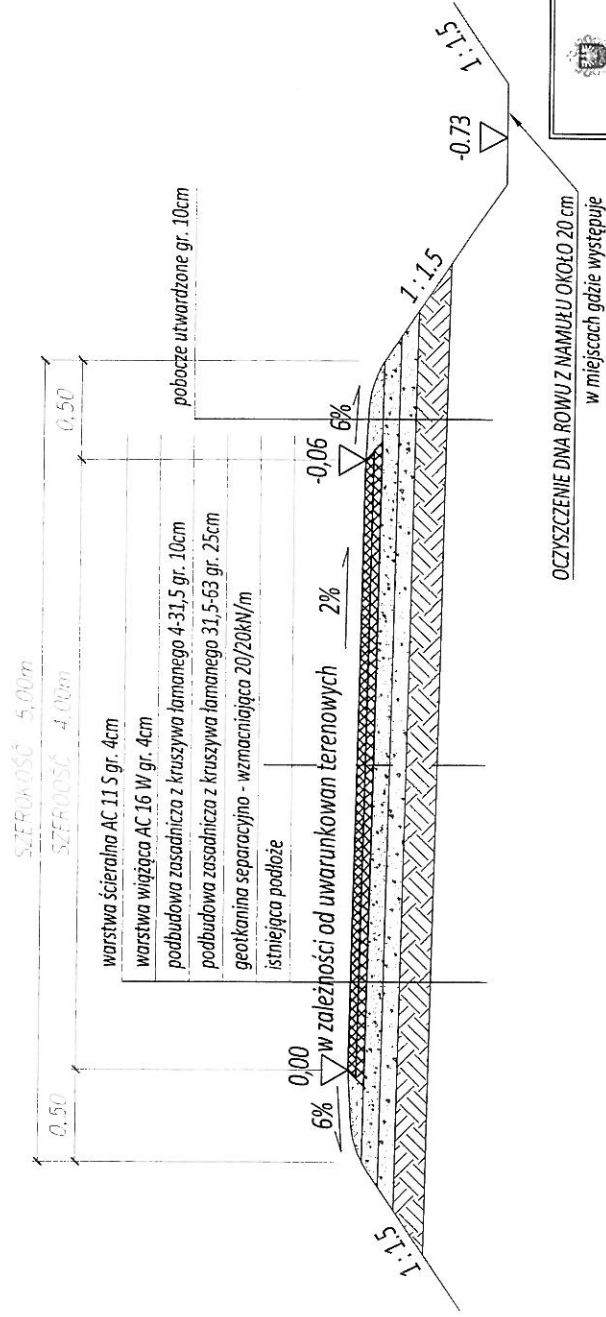

CZARNY DUNAIEC ul. Wolności 10 30-001 Kraków		CZARNY DUNAIEC ul. Wolności 10 30-001 Kraków	
Branża: Adres obiektu budowlanego.		Część:	
DRÓGOWNIA	CZARNY DUNAIEC	Powiat: NOWOTARSKI	Województwo: MAŁOPOLSKIE
Funkcja: mgr. inż. Michał Truły		Projekt WYKONAWCZY	
Opracował:		Uprawnienie:	
Sprawdzający:		Nr projektu:	
Asystent proj.:		Nr ewid.:	
Nazwa rysunku:		Nr rys.:	
PRZEKRÓJ POPRZECZNY		Skala:	
Data:		Nowy Toraj, 07.2016 r.	

Remont drogi gminnej Zoki - Dutkówka Wykaz dziełek ewidencyjnych w zał. nr 1 do kosztorysu w ramach zadania „Rowerem po kulturowym i przyrodniczym dziedzictwie pogranicza”